

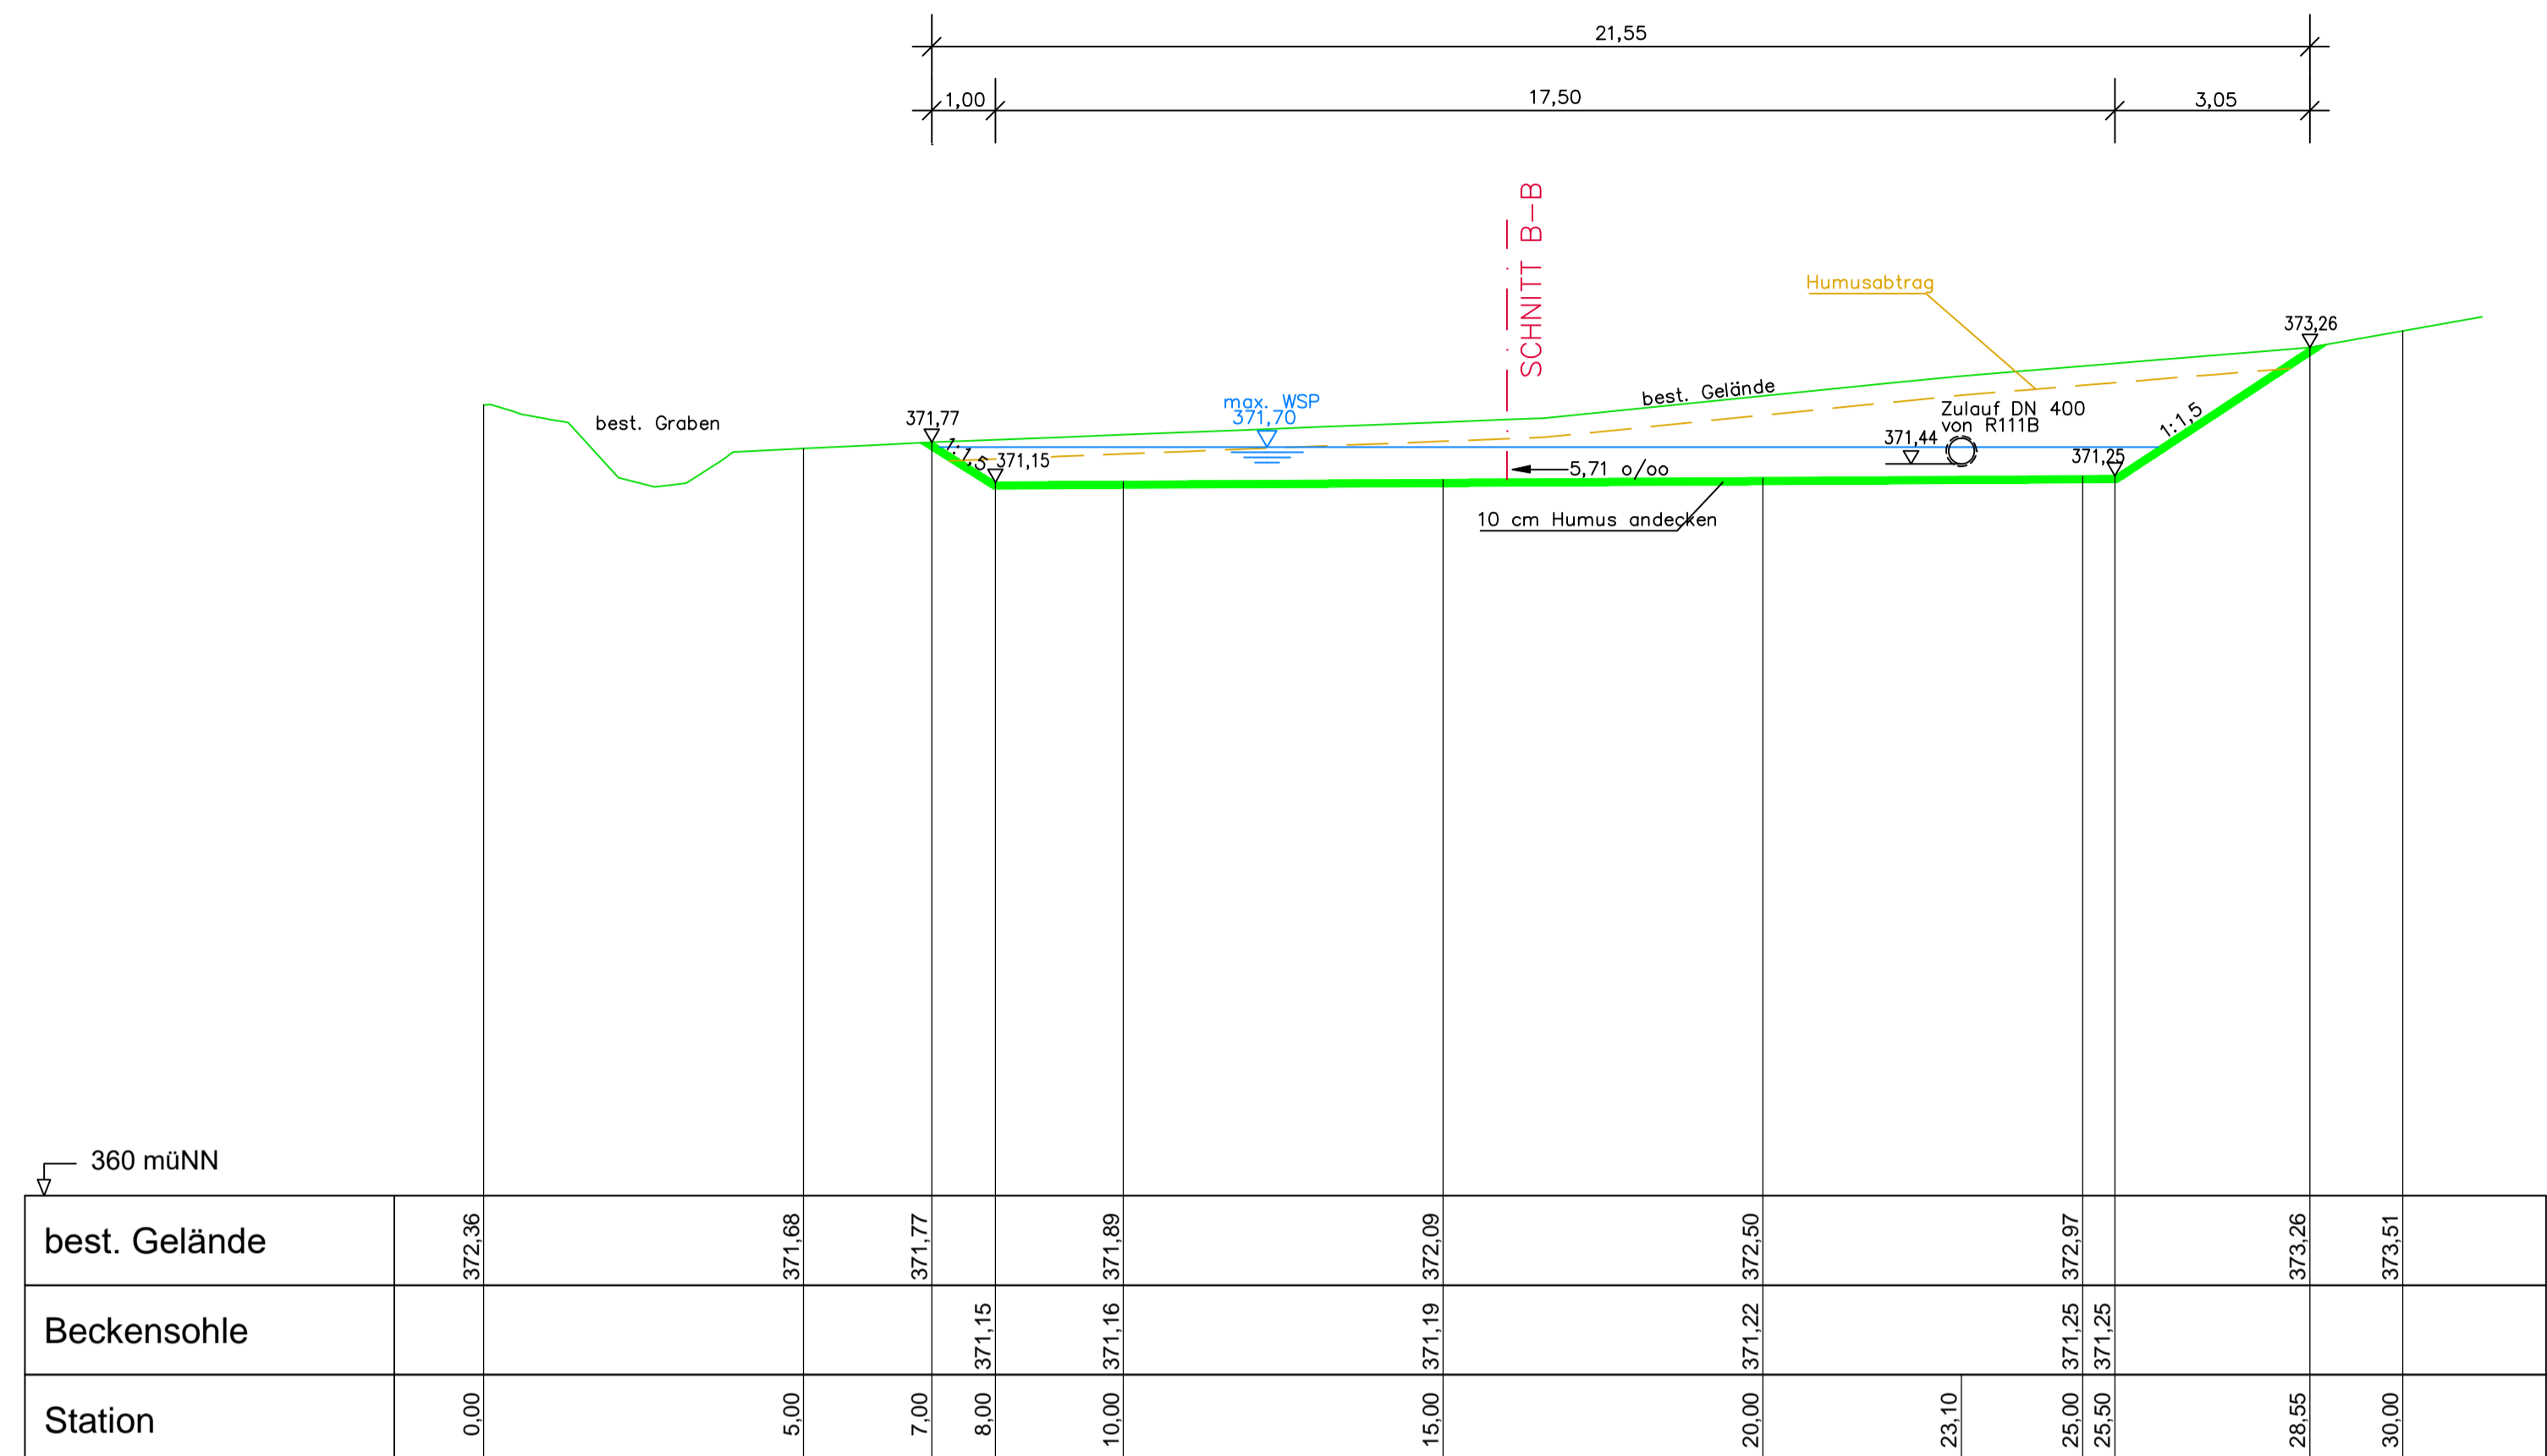


REGENRÜCKHALTEBECKEN SCHNITT A - A

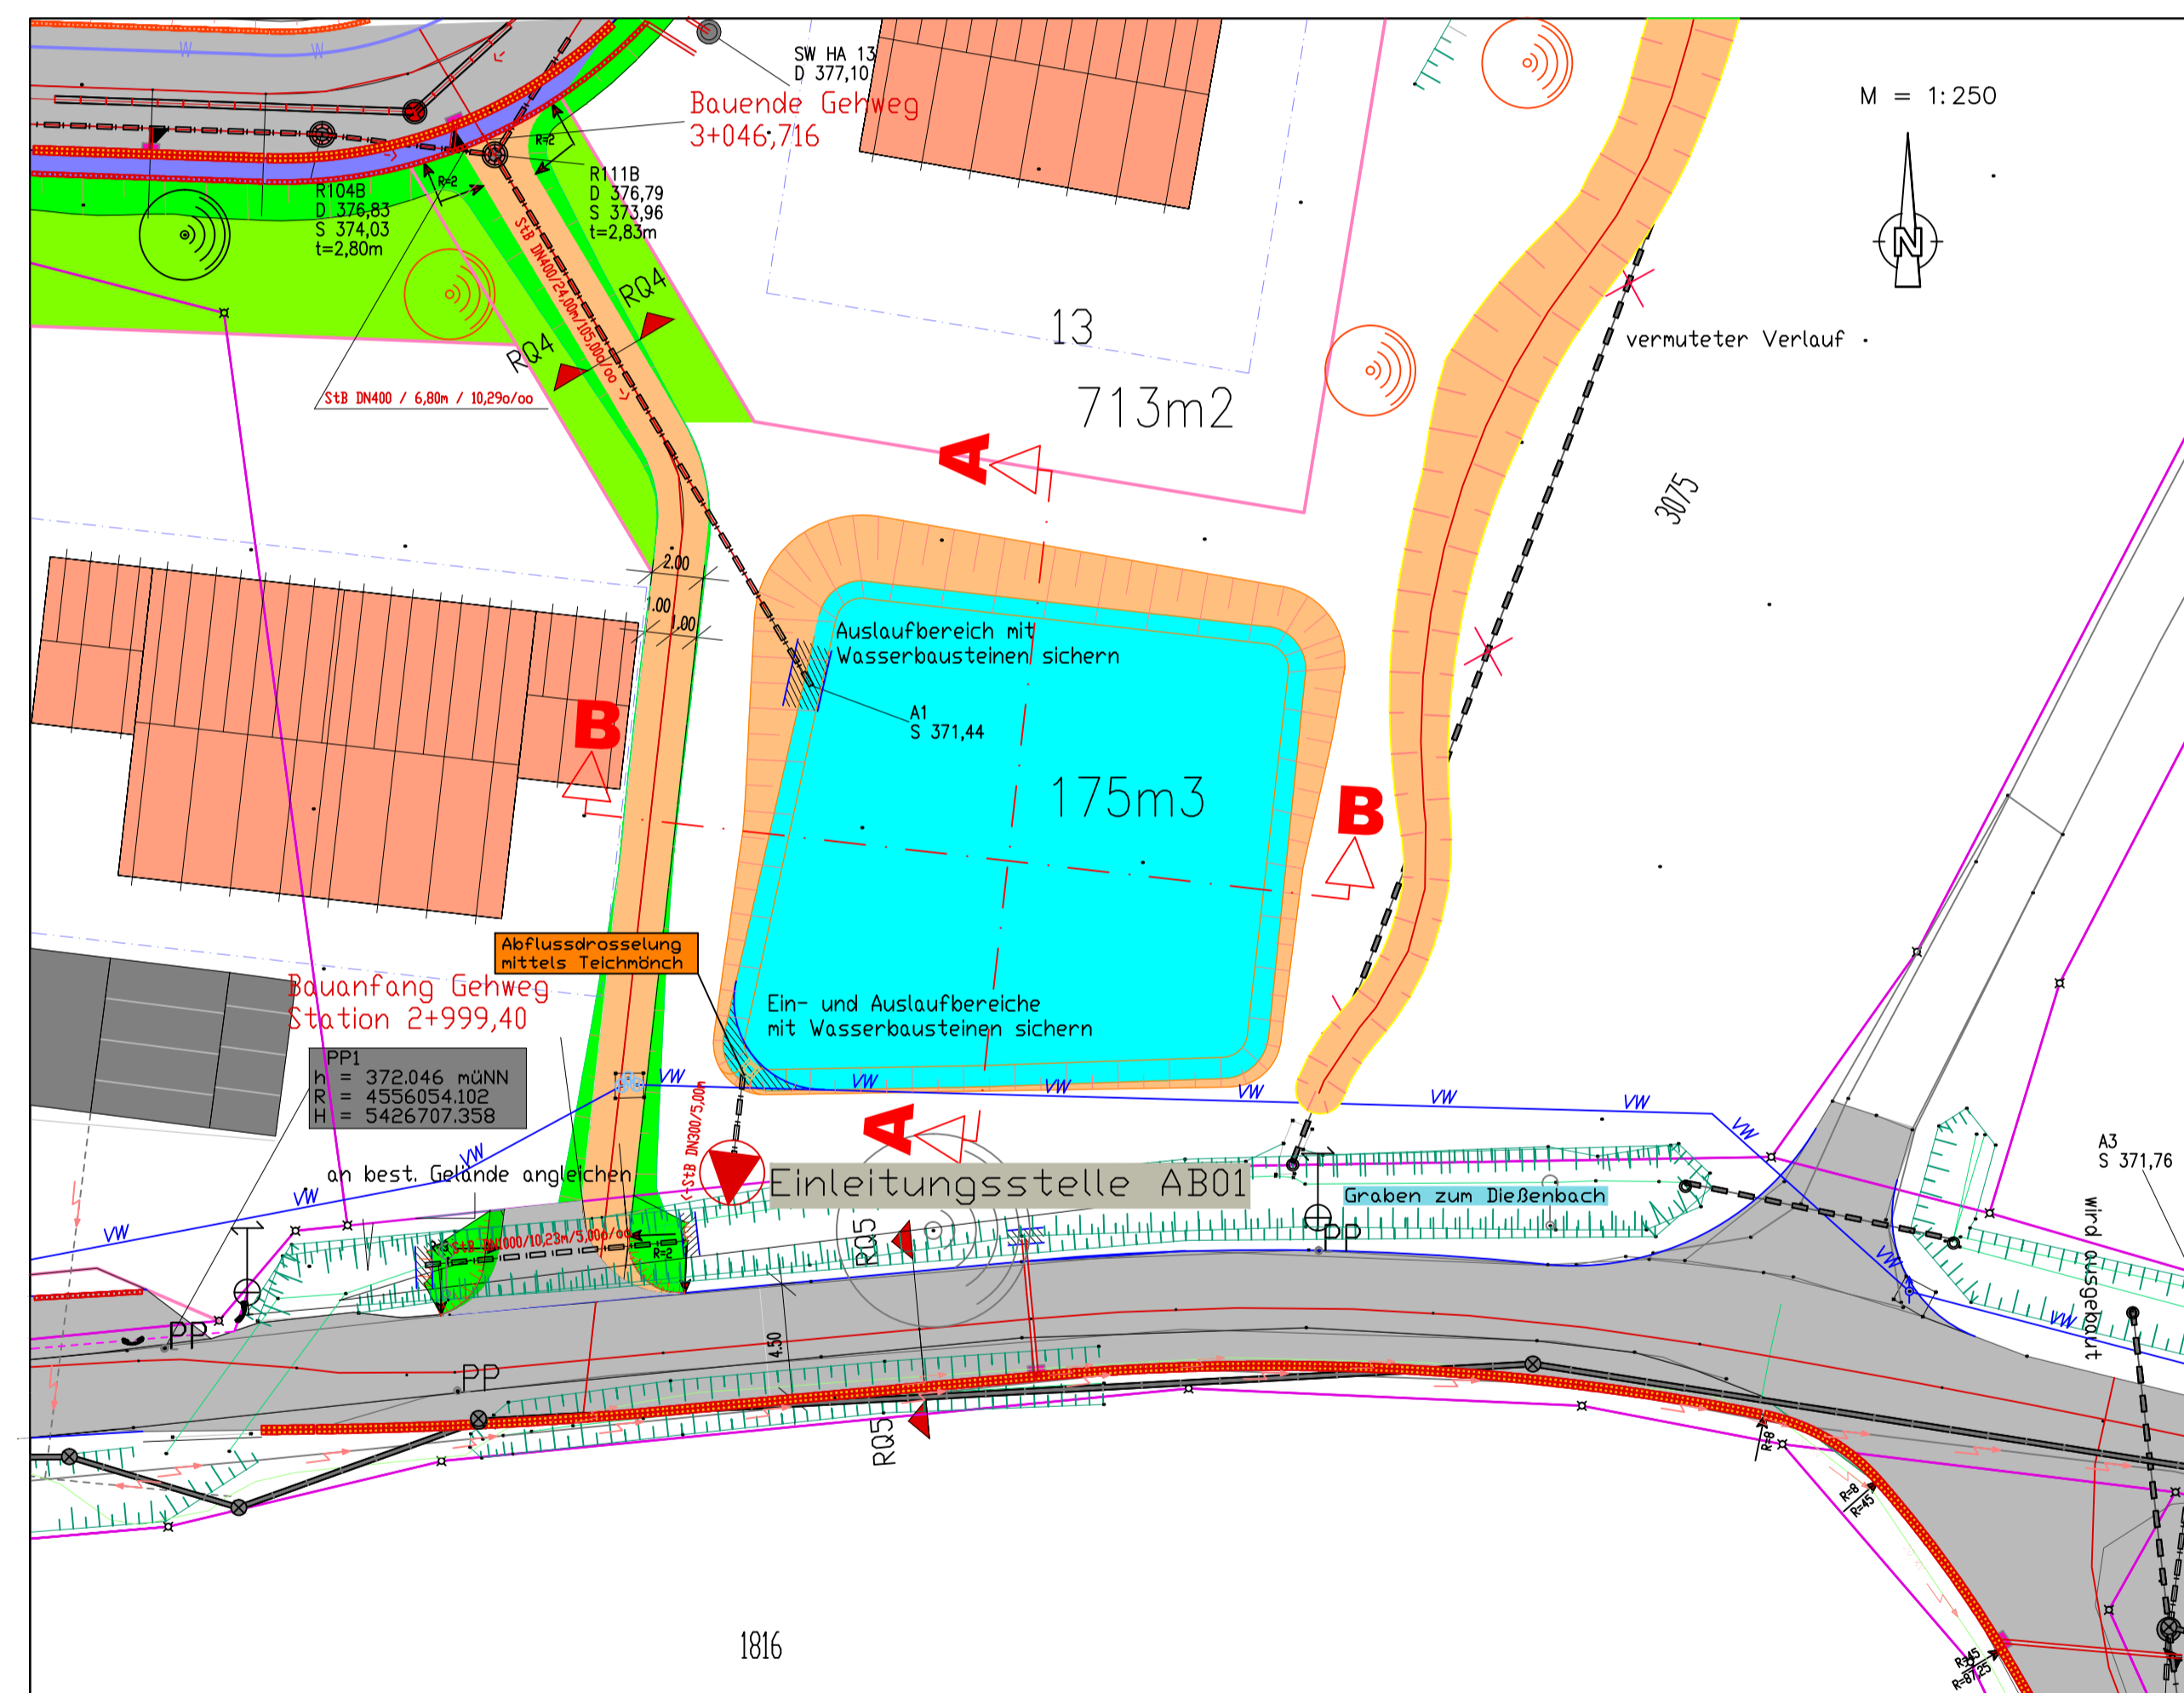

REGENRÜCKHALTEBECKEN SCHNITT B - B

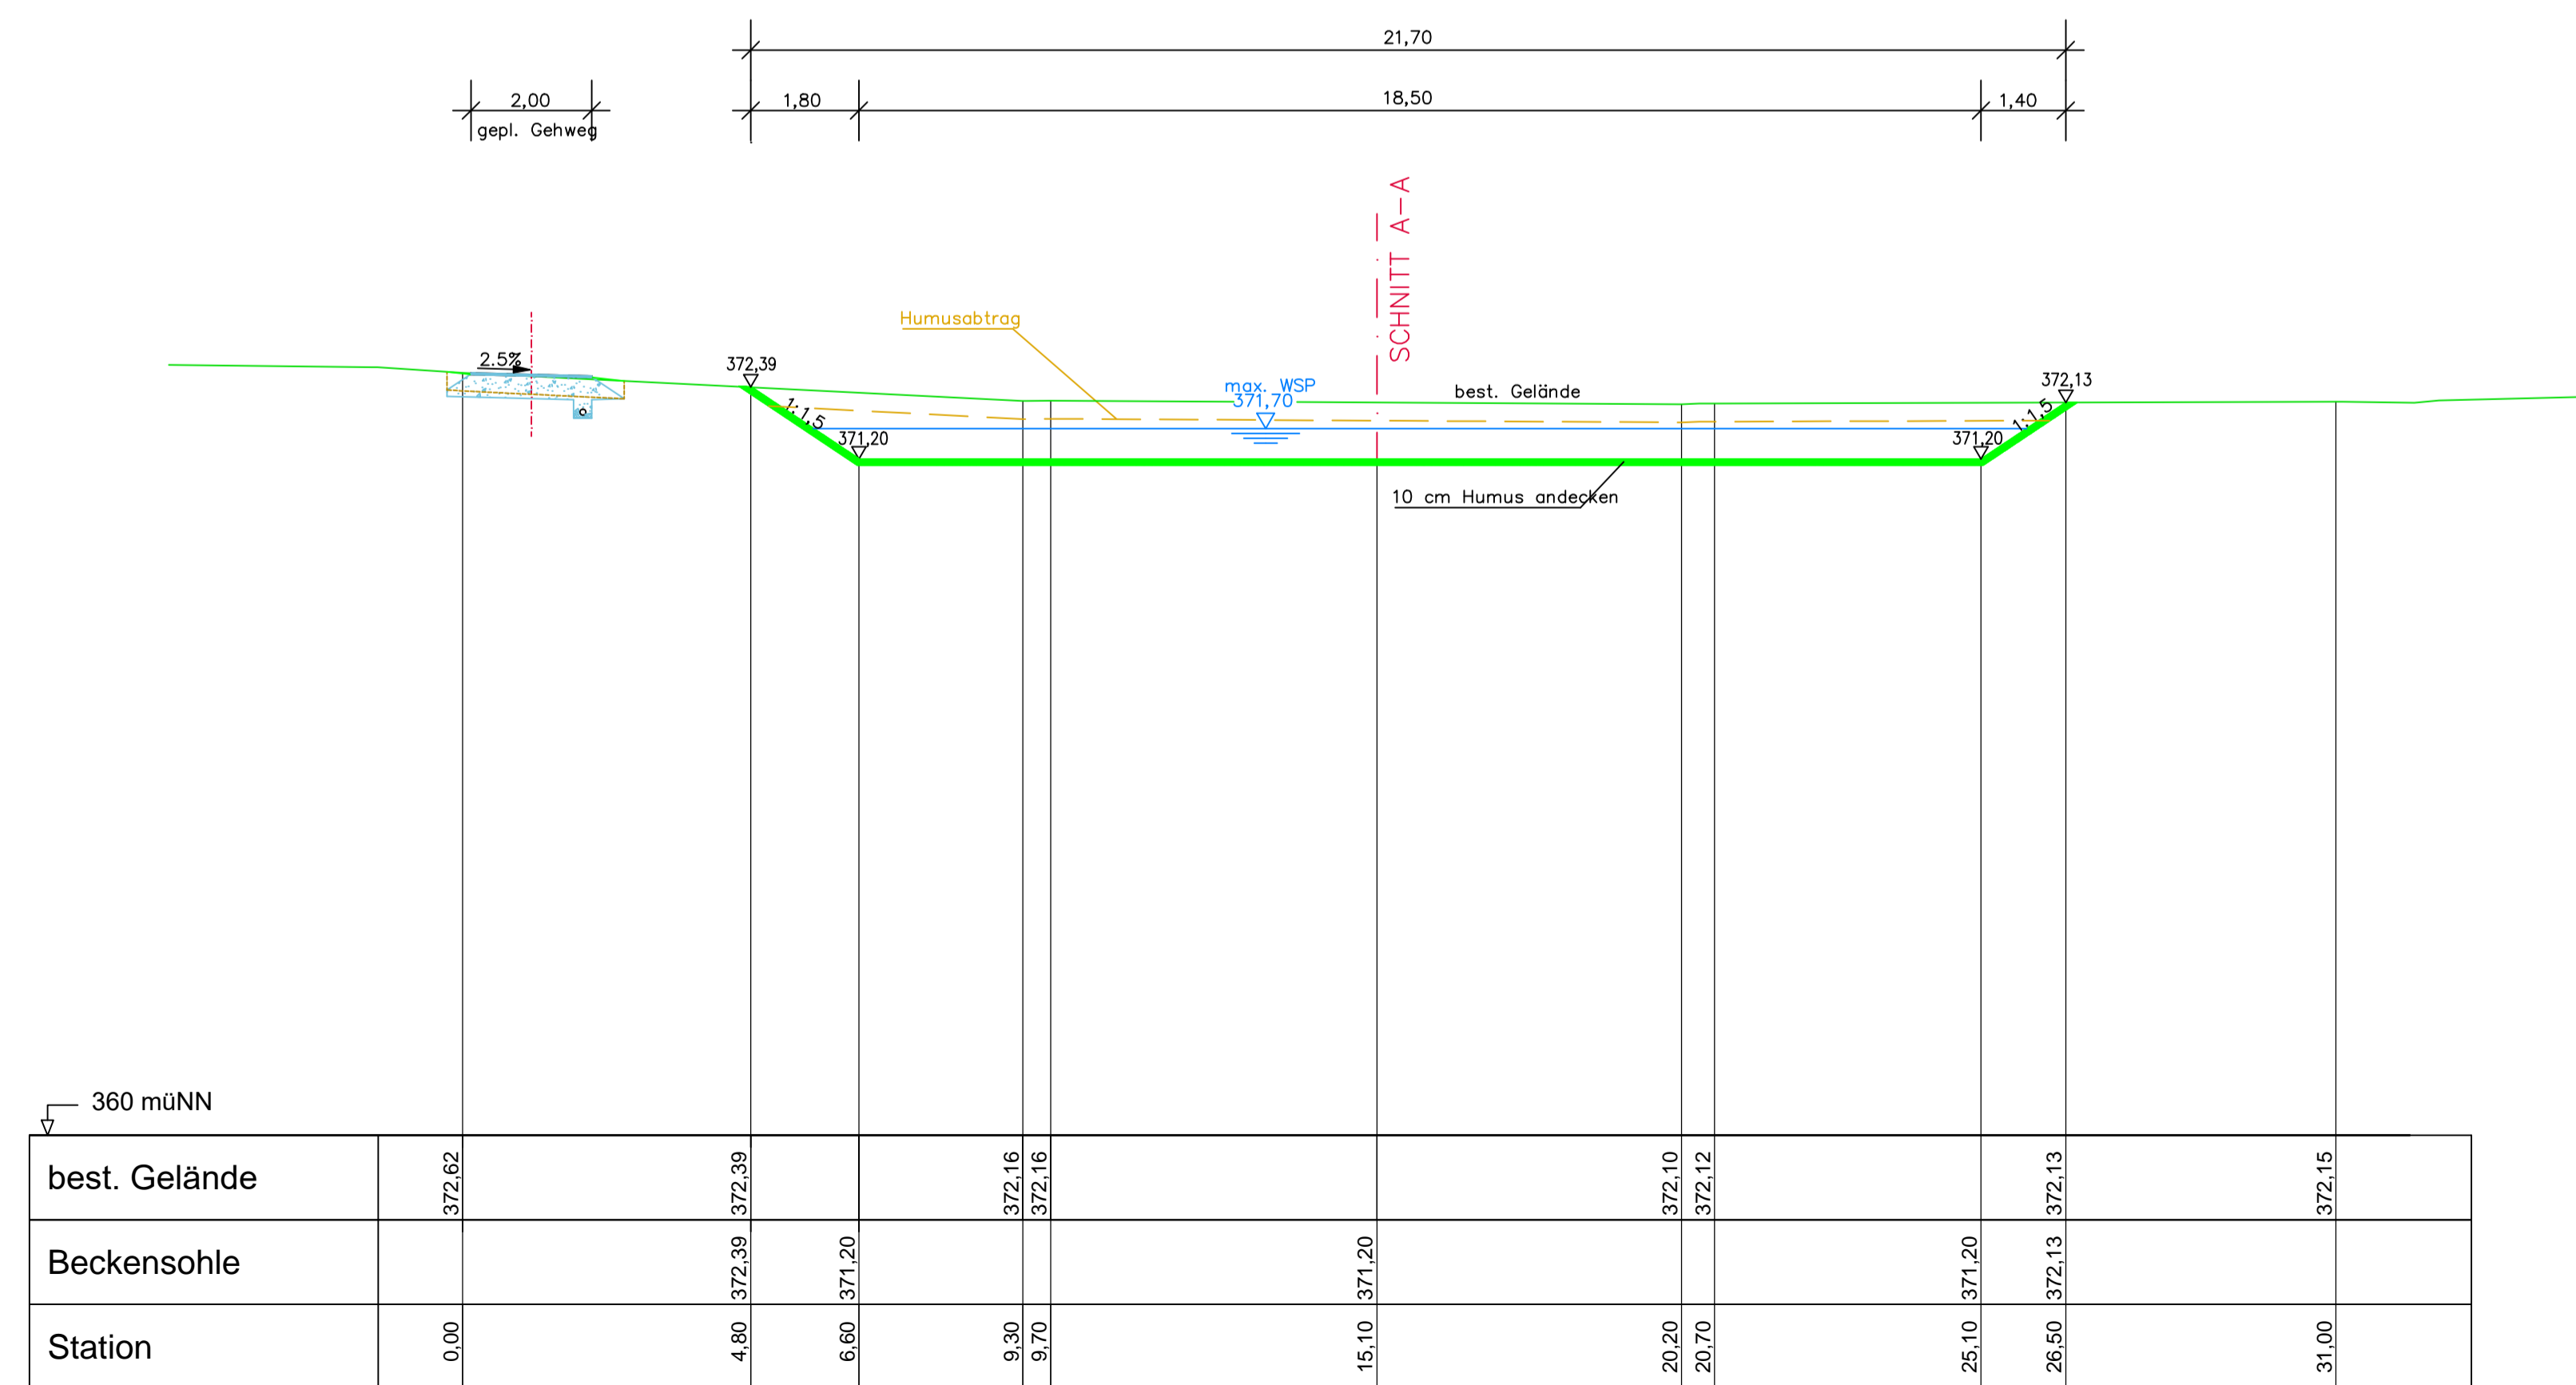

Nr.	Änderungen	Datum	Name

Konzepte Erschließung Bauberatung	KEB Bauplanungs GmbH Hirschberger Ring 10 94315 Straubing Tel. 09421/3106-0 Fax 09421/3106-29		
	Vorhaben: Wasserrechtsverfahren BG Bühel - Ost	Datum 02/18	Name Steinbauer
Vorhabensträger: Gemeinde Neukirchen Landkreis: Straubing - Bogen	gezeichnet: 02/18 gezeichnet: 20.02.2018	Rückdeschel 13:48	
Maßstab: 1:100/100	REGENRÜCKHALTEBECKEN (Schnitte A-A und B-B)		
Vorhabensträger:	Entwurfsverfasser: Straubing, den 20.02.2018		